


Генеральный план поселка городского типа Экимчан Селемджинского района Амурской области

Схема охраны окружающей среды М 1:5000

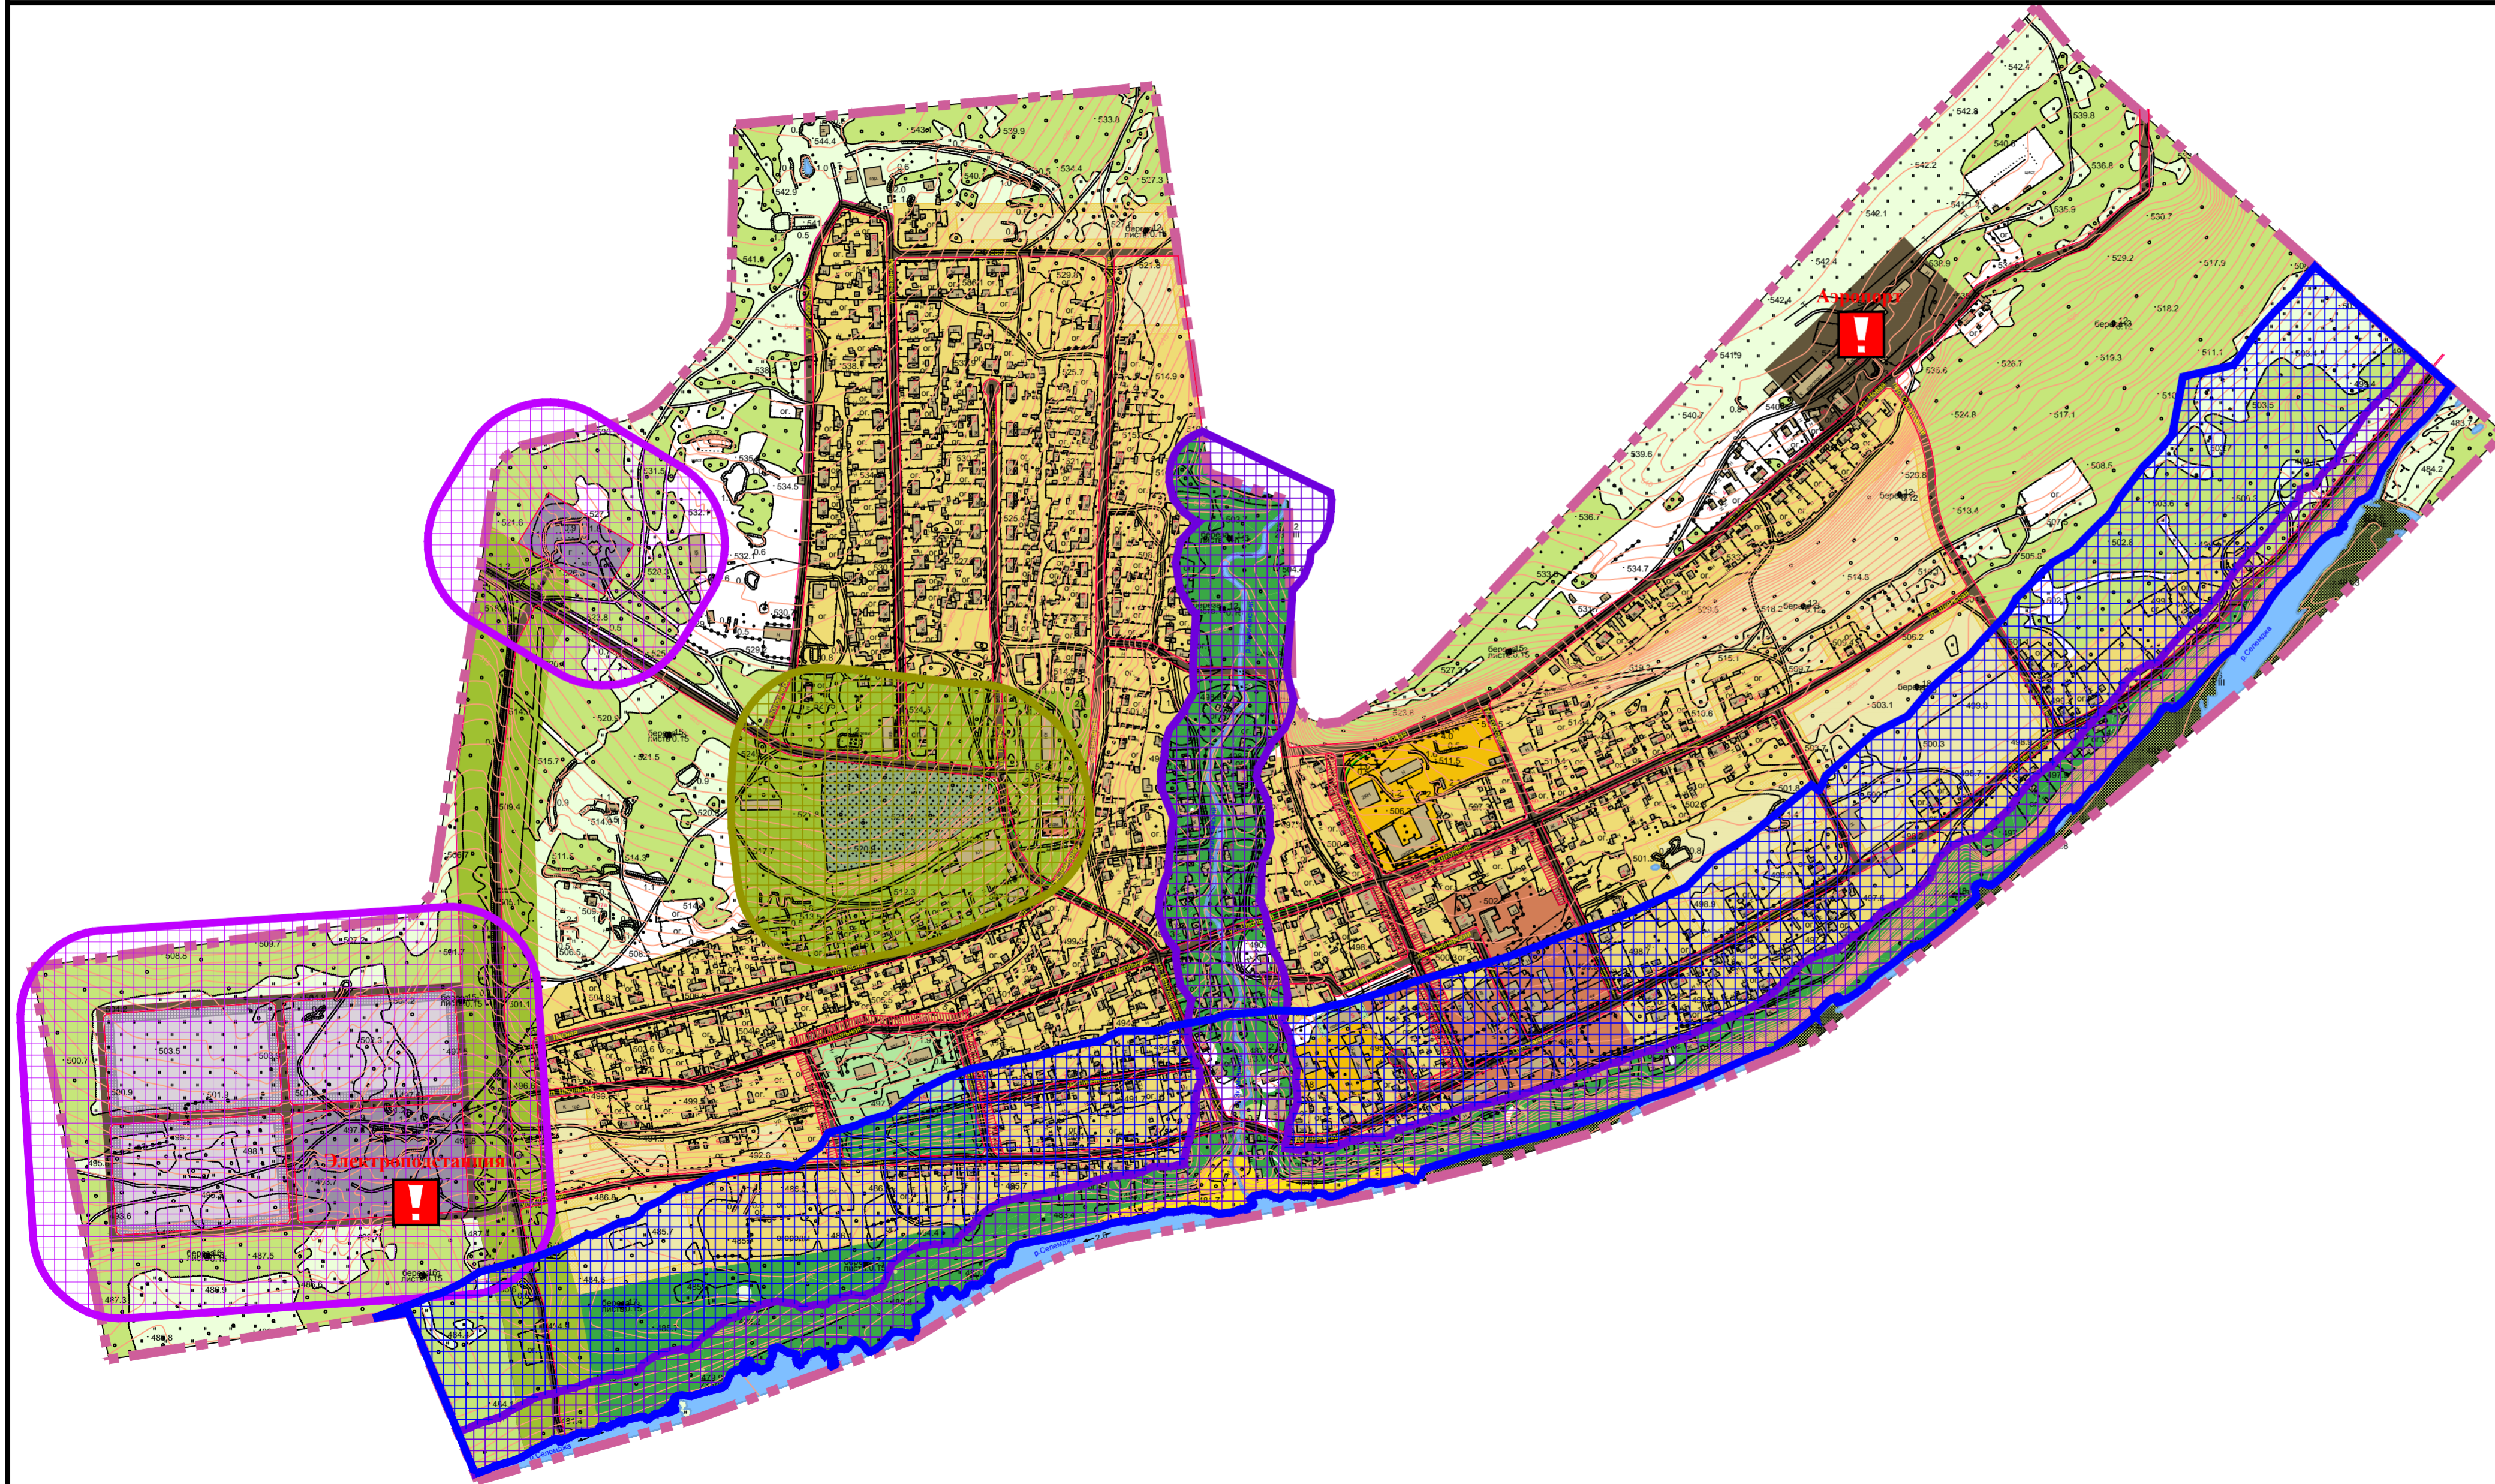

| Условные обозначения | |
|--|--|
| сущ. 1 очередь расчетн. резерв | Существующие границы: |
| | Граница пгт. Экимчан по государственному земельному кадастру |
| Зоны функционального использования территории поселения: | |
| Общественно-деловые зоны: | |
| | Территория общественно-деловой застройки и объектов культурно-бытового обслуживания |
| | Территория образовательных учреждений |
| | Территория объектов здравоохранения |
| | Территория многофункциональной застройки |
| Жилые зоны: | |
| | Индивидуальная жилая застройка |
| Рекреационные зоны: | |
| | Озелененные территории общего пользования |
| | Территория водных объектов |
| | Территория, занятая лесами |
| Производственные и коммунальные зоны: | |
| | Территория коммунально-складских и производственных объектов |
| Зоны инженерной и транспортной инфраструктуры: | |
| | Территория основных автомобильных дорог |
| Зоны специального назначения: | |
| | Территория кладбища |
| Мосты и иные транспортные сооружения: | |
| | Мосты |
| Прочие территории: | |
| | Прочие территории (покрытые луговой, степной, камышовой, тростниковой растительностью) |
| | Территории покрытые песками (пляж) |
| Зоны охраны: | |
| | Санитарно-защитные зоны промышленных и коммунальных объектов |
| | Санитарно-защитная зона кладбища |
| | Водоохранная зона |
| | Прибрежная защитная полоса |
| | Требуется разработка проекта зон охраны |

| | | | | | |
|---|---------|--------------|--------|---------------|------|
| 012330003921200073-0261894-01-ГП | | | | | |
| Генеральные планы поселков городского типа Селемджинского района Амурской области | | | | | |
| Изм. | Кол.уч. | Лист | № док. | Подпись | Дата |
| ГПП | | Бедова И.А. | | | |
| Архитектор | | Севко Е.Е. | | | |
| Архитектор | | Семенов И.В. | | | |
| Генеральный план поселка городского типа Экимчан | | | | Стадия | Лист |
| Схема охраны окружающей среды М 1:5000 | | | | ГП | 7 |
| | | | | Листов | 7 |
| | | | | ООО "НПЦ ИИР" | |