


# Генеральный план поселка городского типа Экимчан Селемджинского района Амурской области

Схема с отображением результатов анализа комплексного развития территории и размещения объектов капитального строительства М 1:5000

Зоны особо охраняемых территорий	
	Водоохранная зона
	Прибрежная защитная полоса
Основные источники загрязнений	
	СЗЗ коммунально-складских и производственных предприятий
Территории с особыми условиями использования	
	Охранные зоны ЛЭП
	СЗЗ кладбищ

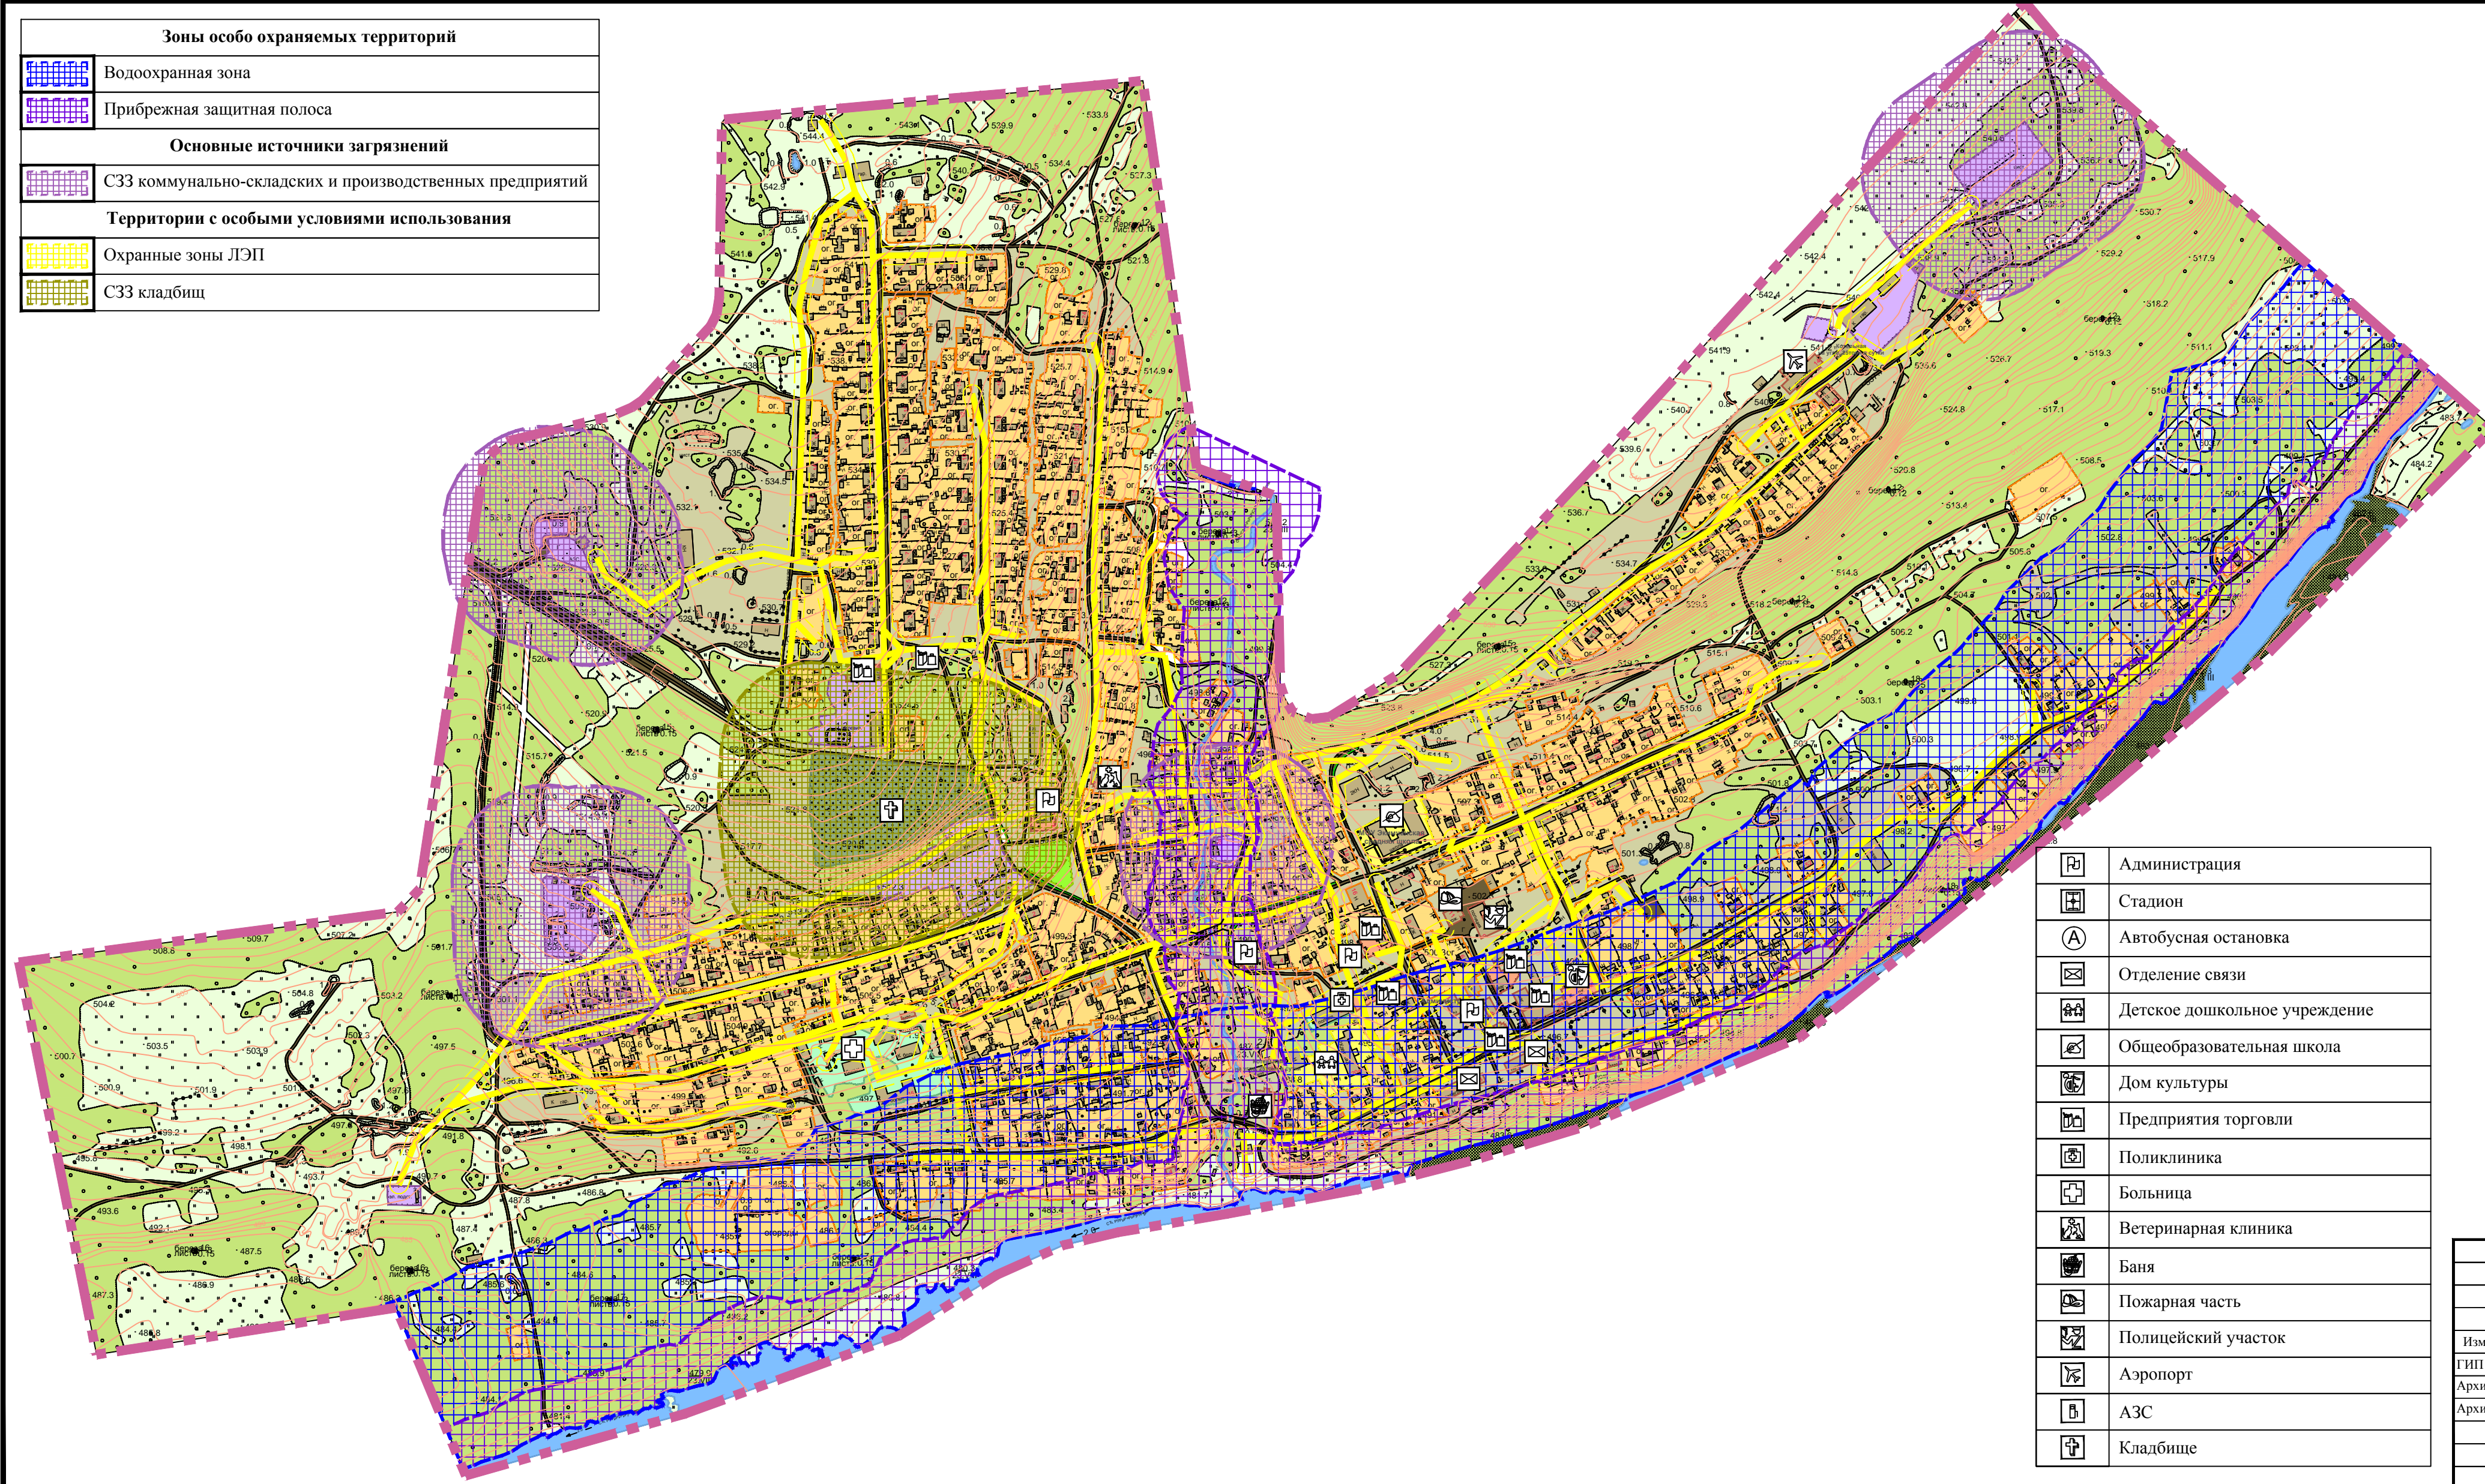

Условные обозначения	
Существующие границы:	
	Граница пгт. Экимчан по государственному земельному кадастру
Зоны современного функционального использования территории поселения:	
Общественно-деловые зоны:	
	Территория общественно-деловой застройки и объектов культурно-бытового обслуживания
	Территория образовательных учреждений
	Территория объектов здравоохранения
Жилые зоны:	
	Индивидуальная жилая застройка
Рекреационные зоны:	
	Озелененные территории общего пользования
	Территория водных объектов
	Территория, занятая лесами
Производственные и коммунальные зоны:	
	Территория коммунально-складских и производственных объектов
Зоны инженерной и транспортной инфраструктуры:	
	Территория основных автомобильных дорог
Зоны специального назначения:	
	Территория кладбища
Мосты и иные транспортные сооружения:	
	Мосты
Трубопроводы, линии высоковольтных электропередач:	
	Газопровод
	Линии электропередач
Прочие территории:	
	Прочие территории (покрытые луговой, степной, камышовой, тростниковой растительностью)

	Администрация
	Стадион
	Автобусная остановка
	Отделение связи
	Детское дошкольное учреждение
	Общеобразовательная школа
	Дом культуры
	Предприятия торговли
	Поликлиника
	Больница
	Ветеринарная клиника
	Баня
	Пожарная часть
	Полицейский участок
	Аэропорт
	АЗС
	Кладбище

0123300039212000073-0261894-01-ГП					
Генеральные планы поселков городского типа Селемджинского района Амурской области					
Изм.	Кол.уч.	Лист	№ док.	Подпись	Дата
ГИП	Бедова И.А.				
Архитектор	Севко Е.Е.				
Архитектор	Семенов И.В.				
Генеральный план поселка городского типа Экимчан			Стадия	Лист	Листов
Схема с отображением результатов анализа комплексного развития территории и размещения объектов капитального строительства М 1:5000			ГП	2	7
ООО "НПЦ ИИР"					